




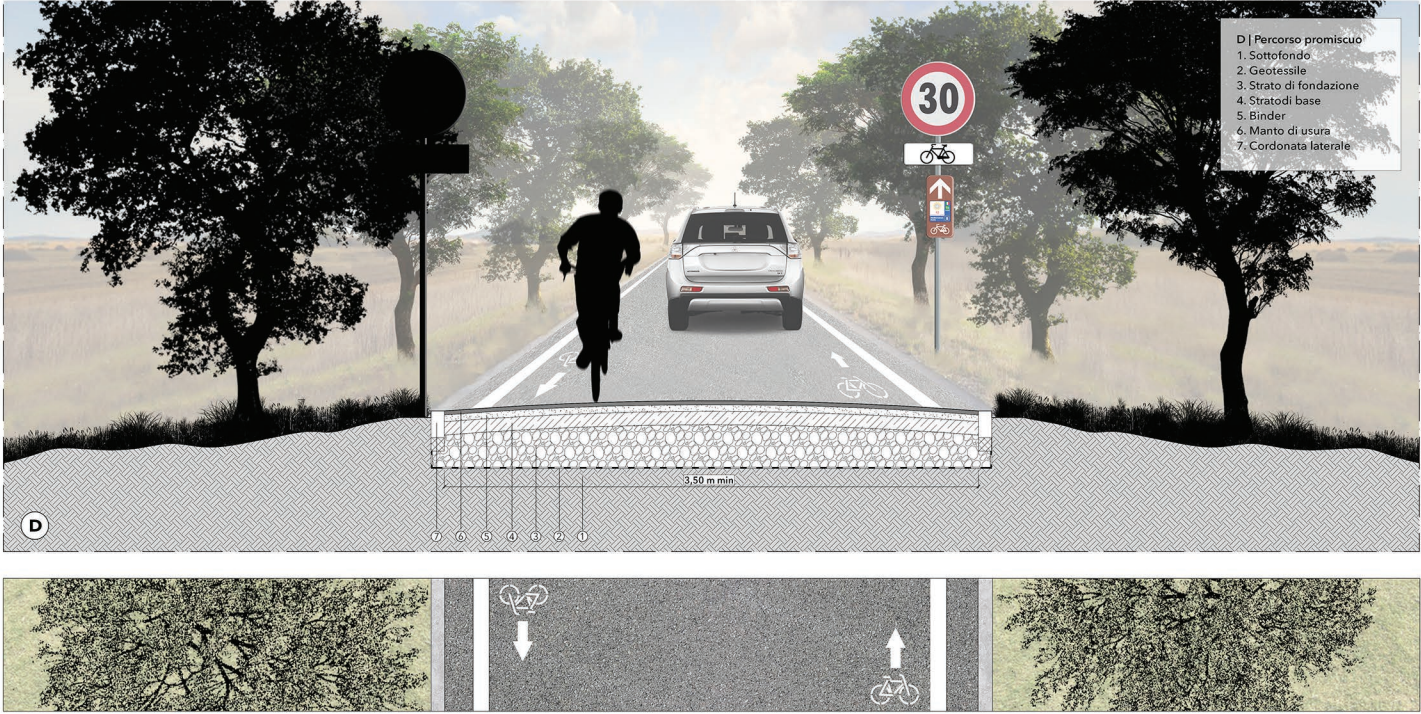

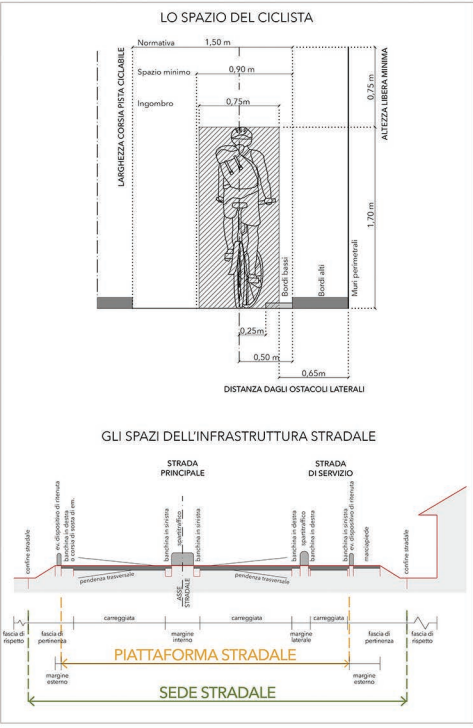

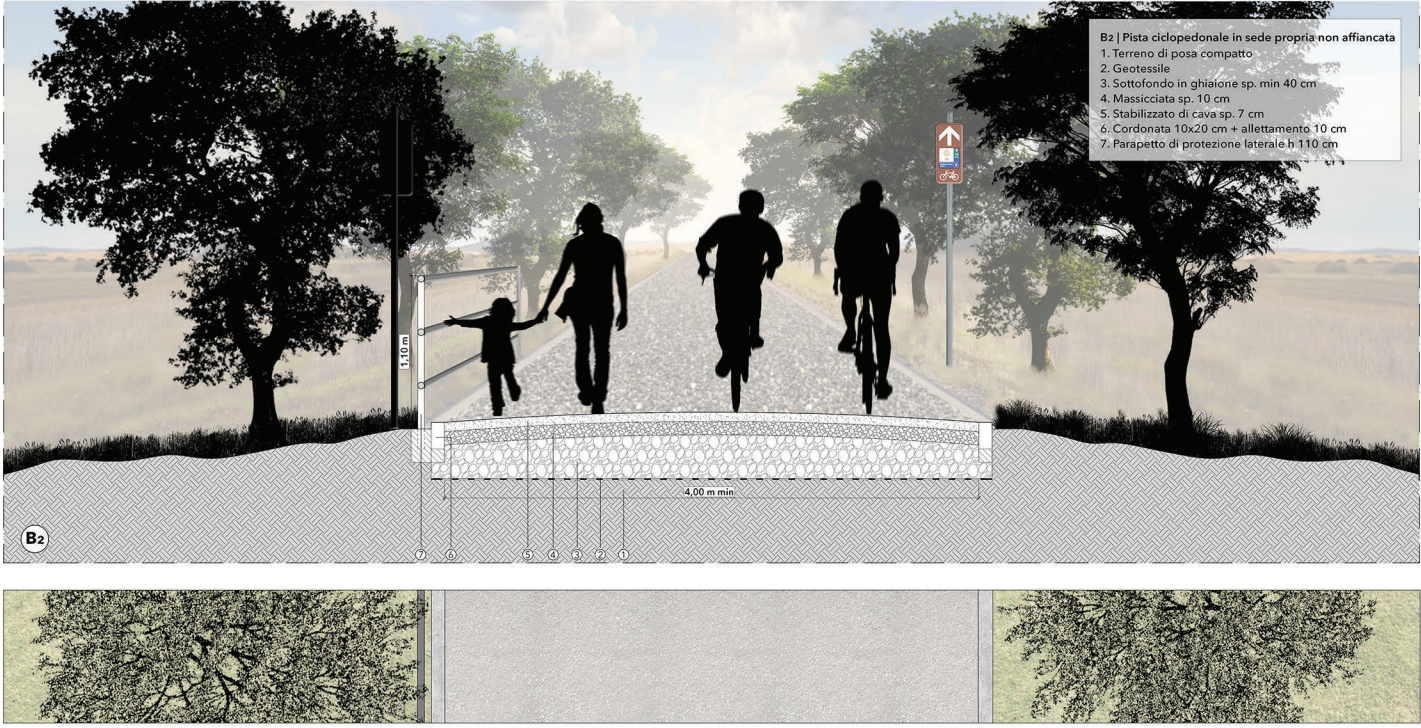

PIANO REGIONALE
DELLA MOBILITÀ CICLISTICA
DELLA SARDEGNA

I PARTICOLARI COSTRUTTIVI

TAVOLA 18.2

SCALA
1:20



LUGLIO 2018